

СХЕМА РАСПОЛОЖЕНИЯ ГРАНИЦ ПУБЛИЧНОГО СЕРВИТУТА НА КАДАСТРОВОМ КВАРТАЛЕ 34:28:140001


Кадастровый номер земельных участков, в отношении которых необходимо установить публичный сервитут: 34:28:140001:1100, 34:28:140001:54, 34:28:140001:191, 34:28:140001:519, 34:28:140001:1823, 34:28:140001:1788

Местоположение публичного сервитута: обл. Волгоградская, Среднеахтубинский р-н, п. Куйбышев, ул. Турусова

Система координат: МСК-34, зона 2

Средняя квадратическая погрешность положения характерных точек (М) в метрах: 0,1

Площадь публичного сервитута: 1160 кв.м.

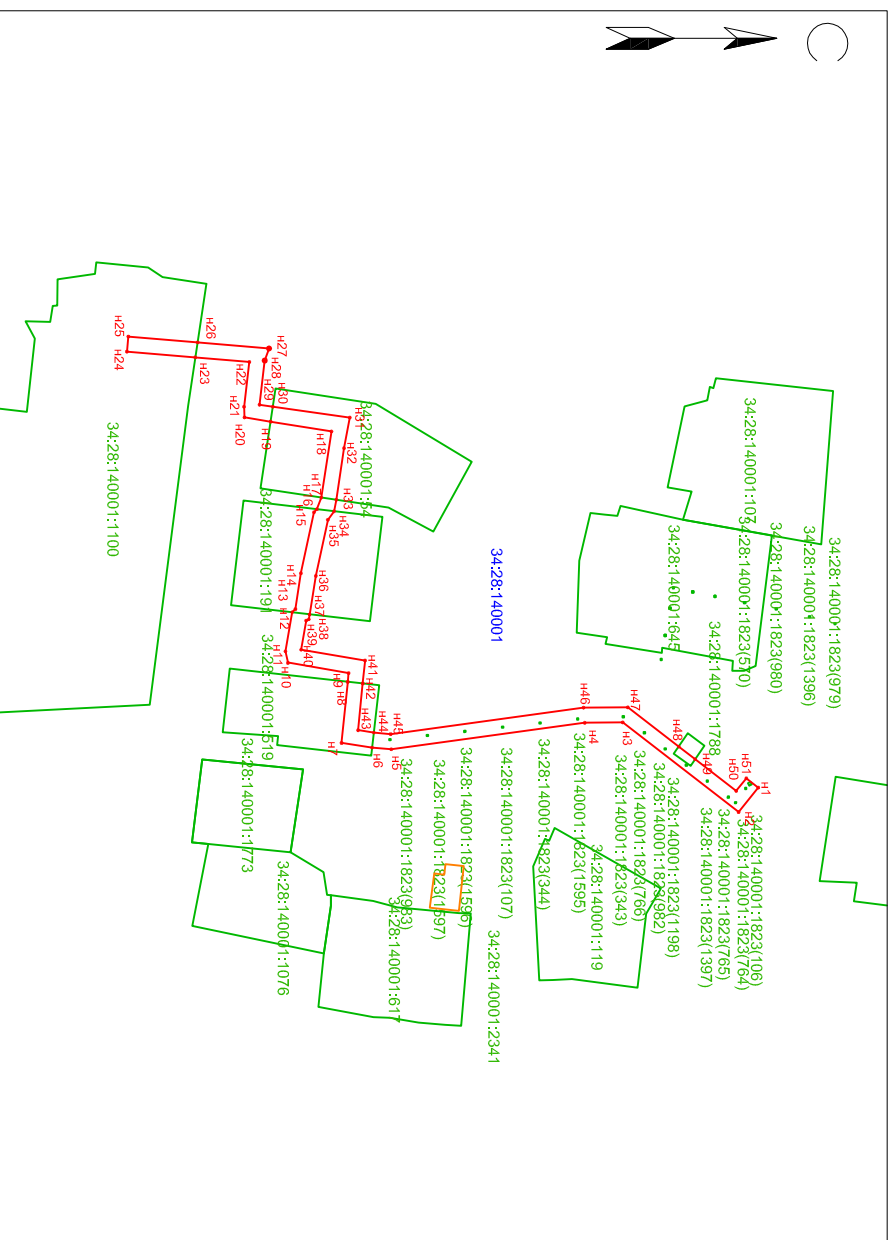

Условные обозначения

- -граница частного сервитута
- -граница земельного участка, по сведениям ЕПРН
- -граница объектов капитального строительства
- -граница кадастрового квартала
- -характерная точка границы частного сервитута
- Н1 -обозначение характерной точки границы частного сервитута
- 34:28:140001:1100 -кадастровый номер земельного участка, по сведениям ЕПРН
- 34:28:140001 -кадастровый номер кадастрового квартала

Масштаб 1:2000

Обозначение характерных точек границы публичного сервитута	Координаты, м.	
	X, м	Y, м
Н1	480147,67	2211741,24
Н2	480142,45	2211747,72
Н3	480111,81	2211724,02
Н4	480101,78	2211724,12
Н5	480050,61	2211731,11
Н6	480045,54	2211730,69
Н7	480037,47	2211729,45
Н8	480039,09	2211713,27
Н9	480039,32	2211710,95
Н10	480023,26	2211708,20
Н11	480022,61	2211705,22
Н12	480024,41	2211694,88
Н13	480025,28	2211694,03
Н14	480026,71	2211684,54
Н15	480030,18	2211668,43
Н16	480030,94	2211667,65
Н17	480032,12	2211664,54
Н18	480034,78	2211647,05
Н19	480018,69	2211644,47
Н20	480011,77	2211643,36
Н21	480011,67	2211640,53
Н22	480013,09	2211628,68
Н23	479998,79	2211627,47
Н24	479980,69	2211625,95
Н25	479981,09	2211621,97
Н26	479999,39	2211623,51
Н27	480018,28	2211625,13
Н28	480017,16	2211628,32
Н29	480015,76	2211640,00
Н30	480019,29	2211640,55
Н31	480039,64	2211643,39
Н32	480038,13	2211651,49
Н33	480036,10	2211665,14
Н34	480035,47	2211668,18
Н35	480033,84	2211670,41
Н36	480030,70	2211685,20
Н37	480029,03	2211695,42
Н38	480028,82	2211696,73
Н39	480028,09	2211697,10
Н40	480026,75	2211704,77
Н41	480043,68	2211707,63
Н42	480043,07	2211713,72
Н43	480041,83	2211726,07
Н44	480045,99	2211726,71
Н45	480050,43	2211727,09
Н46	480101,45	2211720,12
Н47	480113,16	2211720,04
Н48	480126,64	2211730,42
Н49	480130,98	2211733,76
Н50	480141,85	2211742,13
Н51	480144,53	2211738,78