


Схема расположения границ публичного сервитута в целях эксплуатации объекта: "ВЛ 10кВ отпайка от ВЛ-10кВ 2Л-Чайка-10"

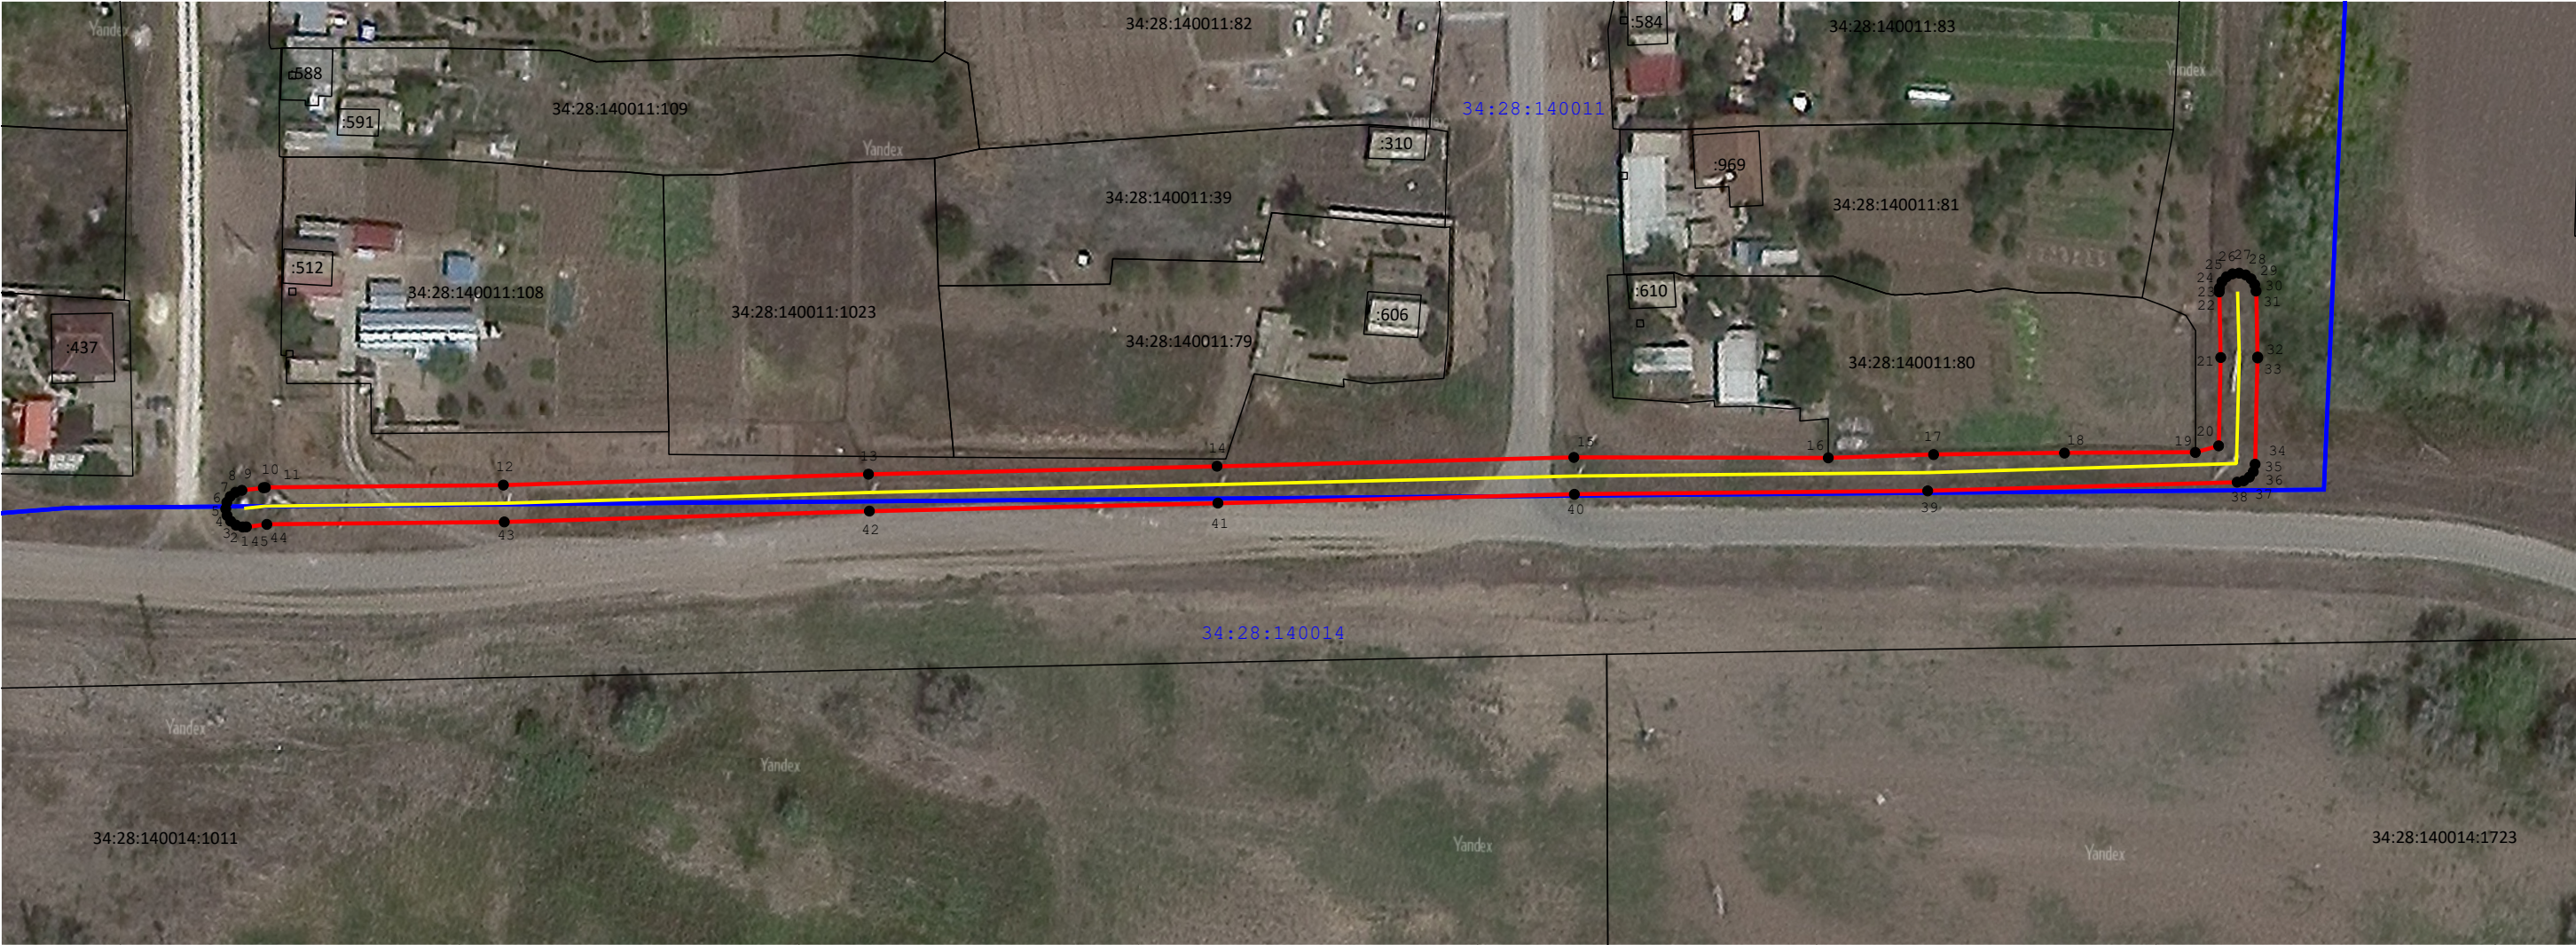

Масштаб 1:1 000

Используемые условные знаки и обозначения:

-  - граница кадастрового квартала
-  - номер кадастрового квартала
-  - Вновь образованная часть границы публичного сервитута
-  - Характерная точка границы зоны устанавливаемого публичного сервитута
-  - кадастровый номер земельного участка, сведения о котором внесены в ЕГРН
-  - граница объекта капитального строительства

ГРАФИЧЕСКОЕ ОПИСАНИЕ
местоположения границ населенных пунктов, территориальных
зон, особо охраняемых природных территорий, зон с особыми
условиями использования территории

Публичный сервитут для эксплуатации объекта "ВЛ 10кВ отпайка от ВЛ-10кВ 2Л-Чайка-10"

(наименование объекта, местоположение границ которого описано (далее - объект)

Раздел 1

Сведения об объекте		
№ п/п	Характеристики объекта	Описание характеристик
1	2	3
1	Местоположение объекта	Волгоградская область, Среднеахтубинский район, Великий Октябрь посёлок.
2	Площадь объекта ± величина погрешности определения площади ($P \pm \Delta P$)	1 766 ± 15 м²
3	Иные характеристики объекта	Вид объекта реестра границ: Граница публичного сервитута Кадастровый номер квартала: 34:28:000000 Вид или наименование публичного сервитута по документу: Публичный сервитут для эксплуатации объекта "ВЛ 10кВ отпайка от ВЛ-10кВ 2Л-Чайка-10" Орган, принявший решение об установлении публичного сервитута: Администрация Среднеахтубинского муниципального района Волгоградской области Цель установления публичного сервитута: Размещение объектов электросетевого хозяйства, тепловых сетей, водопроводных сетей, сетей водоотведения, линий и сооружений связи, линейных объектов системы газоснабжения, нефтепроводов и нефтепродуктопроводов, их неотъемлемых технологических частей, если указанные объекты являются объектами федерального, регионального или местного значения, либо необходимы для организации электро-, газо-, тепло-, водоснабжения населения и водоотведения, подключения (технологического присоединения) к сетям инженерно-технического обеспечения, либо переносятся в связи с изъятием земельных участков, на которых они ранее располагались, для государственных или муниципальных нужд (далее также - инженерные сооружения), Публичный сервитут устанавливается в целях эксплуатации объекта электросетевого хозяйства "ВЛ 10кВ отпайка от ВЛ-10кВ 2Л-Чайка-10" (согласно п.1 ст. 39.37 "Земельного кодекса Российской Федерации" от 25.10.2001 г. №136-ФЗ (далее - ЗК РФ); Срок установления публичного сервитута - сорок девять лет (согласно п.1 ст. 39.45 ЗК РФ). Правообладатель: Публичное акционерное общество "РОССЕТИ ЮГ", ОГРН 1076164009096, ИНН 6164266561 Контактная информация: 344002, Россия, г. Ростов-на-Дону, ул. Большая Садовая, 49/42, адрес электронной почты: office@rosseti-yug.ru Срок публичного сервитута: продолжительность: 49 лет Обладатель публичного сервитута: Юридическое лицо, зарегистрированное в Российской Федерации Публичное акционерное общество «Россети Юг» (ИНН: 6164266561, ОГРН: 1076164009096, адрес эл. почты: office@rosseti-yug.ru, почтовый адрес: 344002, Россия, г. Ростов-на-Дону, ул. Большая Садовая, 49/42).

Раздел 2

Сведения о местоположении границ объекта

1. Система координат МСК-34, зона 2

2. Сведения о характерных точках границ объекта

Обозначение характерных точек границ	Координаты, м		Метод определения координат характерной точки	Средняя квадратическая погрешность положения характерной точки (Mt), м	Описание обозначения точки на местности (при наличии)
	X	Y			
1	2	3	4	5	6
1	477 740,94	2 202 932,87	Аналитический метод	0,10	—
2	477 741,21	2 202 931,91		0,10	
3	477 741,81	2 202 931,11		0,10	
4	477 742,66	2 202 930,58		0,10	
5	477 743,64	2 202 930,38		0,10	
6	477 744,63	2 202 930,55		0,10	
7	477 745,49	2 202 931,06		0,10	
8	477 746,11	2 202 931,84		0,10	
9	477 746,41	2 202 932,80		0,10	
10	477 746,80	2 202 935,99		0,10	
11	477 746,82	2 202 936,30		0,10	
12	477 747,19	2 202 971,79		0,10	
13	477 748,81	2 203 026,24		0,10	
14	477 750,00	2 203 078,22		0,10	
15	477 751,32	2 203 131,44		0,10	
16	477 751,25	2 203 169,38		0,10	
17	477 751,74	2 203 185,08		0,10	
18	477 751,97	2 203 204,61		0,10	
19	477 752,06	2 203 224,12		0,10	
20	477 753,05	2 203 227,60		0,10	
21	477 766,22	2 203 227,91		0,10	
22	477 776,01	2 203 227,68		0,10	
23	477 776,60	2 203 227,73		0,10	
24	477 777,53	2 203 228,09		0,10	
25	477 778,27	2 203 228,77		0,10	
26	477 778,71	2 203 229,66		0,10	
27	477 778,81	2 203 230,66		0,10	
28	477 778,55	2 203 231,62		0,10	
29	477 777,96	2 203 232,43		0,10	
30	477 777,12	2 203 232,97		0,10	
31	477 776,14	2 203 233,17		0,10	
32	477 766,29	2 203 233,41		0,10	
33	477 766,16	2 203 233,41		0,10	
34	477 750,31	2 203 233,03		0,10	
35	477 749,19	2 203 232,76		0,10	
36	477 748,38	2 203 232,18		0,10	
37	477 747,83	2 203 231,34		0,10	
38	477 747,62	2 203 230,36		0,10	
39	477 746,32	2 203 184,21		0,10	
40	477 745,82	2 203 131,51		0,10	
41	477 744,51	2 203 078,35		0,10	
42	477 743,31	2 203 026,37		0,10	
43	477 741,69	2 202 971,93		0,10	
44	477 741,32	2 202 936,51		0,10	
45	477 740,95	2 202 933,47		0,10	
1	477 740,94	2 202 932,87		0,10	

3. Сведения о характерных точках части (частей) границы объекта

Раздел 2

Сведения о местоположении границ объекта					
1	2	3	4	5	6
—	—	—	—	—	—

Раздел 3

Сведения о местоположении измененных (уточненных) границ объекта

1. Система координат МСК-34, зона 2

2. Сведения о характерных точках границ объекта

Обозначение характерных точек границы	Существующие координаты, м		Измененные (уточненные) координаты, м		Метод определения координат характерной точки	Средняя квадратическая погрешность положения характерной точки (Mt), м	Описание обозначения точки на местности (при наличии)
	X	Y	X	Y			
1	2	3	4	5	6	7	8
—	—	—	—	—	—	—	—
3. Сведения о характерных точках части (частей) границы объекта							
1	2	3	4	5	6	7	8
—	—	—	—	—	—	—	—

ТЕКСТОВОЕ ОПИСАНИЕ

местоположения границ населенных пунктов, территориальных зон

Прохождение границы		Описание прохождения границы
от точки	до точки	
1	2	3
—	—	—